





1 PLANTA BAIXA - TÉRREO
ESCALA 1:100

RUA URBANO MAGALHÃES

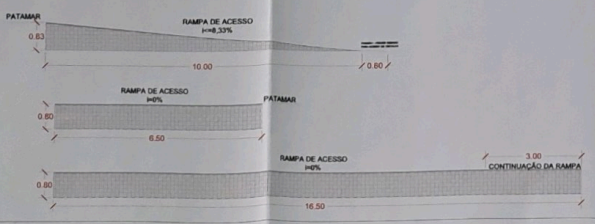


4 DETALHE RAMPAS DE ACESSO
SEM ESCALA

5 FACHADA - RUA JOÃO P. TELES
ESCALA 1:100

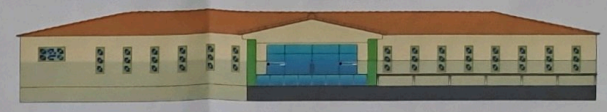


6 FACHADA - RUA URBANO MAGALHÃES
ESCALA 1:100

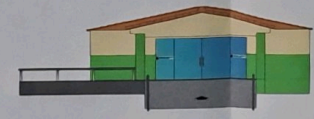

2 PLANTA DE SITUAÇÃO
ESCALA 1:2500



3 DETALHE ESTACIONAMENTO LATERAL
ESCALA 1:100

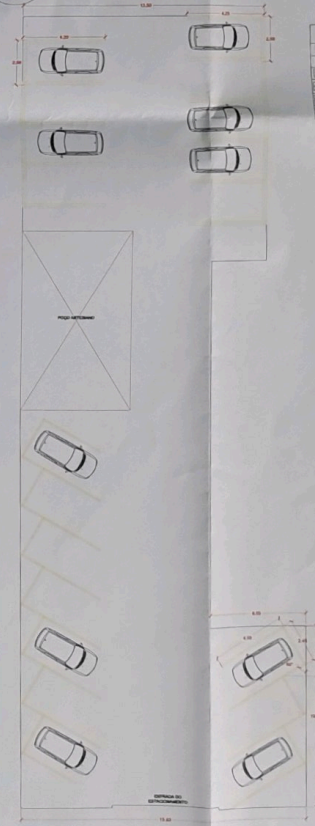

AVENIDA GOIÂNIA

LEGENDA

- PISO EM CONCRETO ARMADO DESEMPENADO - 8 CM DE ESPESURA
- PISO EM PEDRA PORTUGUESA
- GRAMA NATURAL
- GRADIL
- CORRIMÃO EM AÇO
- GUARDA-CORPO EM AÇO E VIDRO

QUADRO DE ABERTURAS (JANELAS)

| CÓDIGO | DIMENSÕES | | QNTD. | ESPECIFICAÇÕES | TIPO |
|--------|-----------|--------|-------|----------------|--------|
| | Largura | Altura | | | |
| J1 | 2.90 | 1.00 | 18 | Vidro | Correr |
| J2 | 0.50 | 1.30 | 46 | Vidro | MaoAr |
| J3 | 1.00 | 0.50 | 04 | Vidro | Abrr |

QUADRO DE ABERTURAS (PORTAS)

| CÓDIGO | DIMENSÕES | | ESPECIFICAÇÕES | TIPO |
|--------|-----------|--------|-----------------|--------|
| | Largura | Altura | | |
| P1 | 5.00 | 2.30 | Vidro Temperado | Correr |
| P2 | 5.00 | 3.10 | Vidro Temperado | Correr |
| P3 | 4.30 | 2.90 | Vidro Temperado | Correr |

CÂMARA MUNICIPAL DE HIDROLÂNDIA

PROPRIETÁRIA: CÂMARA MUNICIPAL DE HIDROLÂNDIA
CNPJ: 23.718.788/01-04

PROJETO: PEDRO HENRIQUE LOPES DOS SANTOS
CREA: 14865/01-0

PROJETO: PEDRO HENRIQUE LOPES DOS SANTOS
CREA: 14865/01-0

PROJETO ARQUITETÔNICO

PROPRIETÁRIO: Câmara Municipal de Hidrolândia

ASSINTE: PEDRO ARQUITETOS ASSOCIADOS

EMENDAS: 01

CONTEÚDO: 01

ELABORADO POR: PEDRO HENRIQUE LOPES DOS SANTOS - CREA: 14865/01-0

DATA: 14/03/2023